

N2 W4

A 1,1m





  
 Notified Body 2131  
 Reg. (UE) n. 305/11  

**ABNT**  
**NBR**  
**15486**

AS-BLB.G

Sistemas de contenção viária




PARÂMETROS DE COMPORTAMENTO

Nível de contenção **N2**

Espaço de trabalho **W4**

Nível da severidade **A**


Deflexão dinâmica **1,1m**

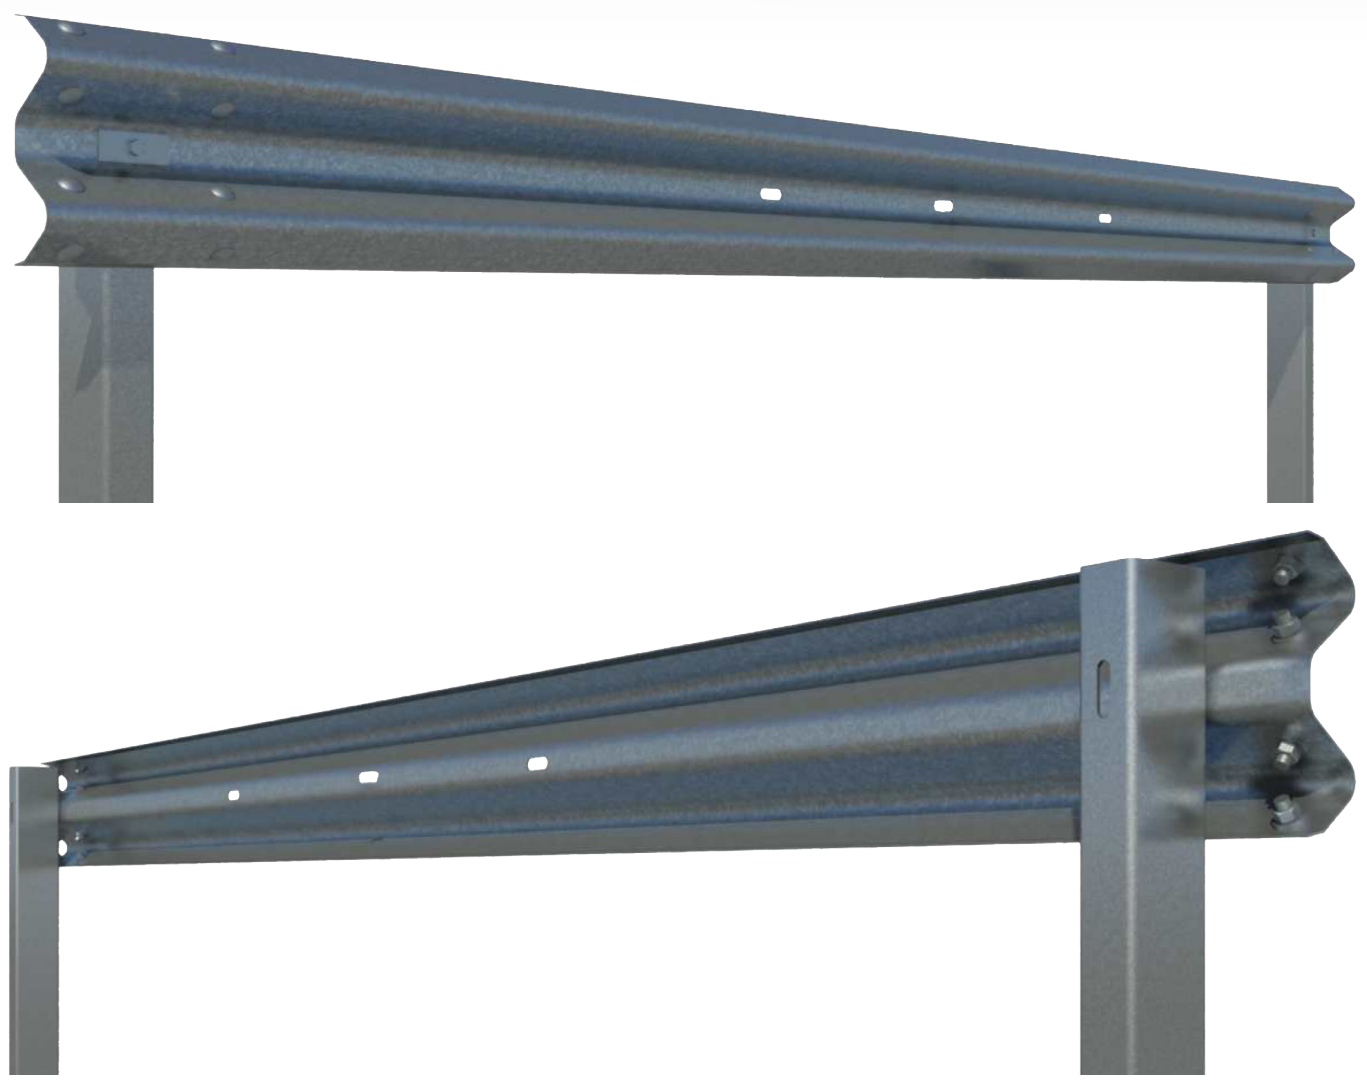

Aponte a câmera para baixar as fichas técnicas

**JMAFER INDÚSTRIA E COMÉRCIO DE AÇOS**  
 Rua João Roberto, 260 - Cidade Industrial Satélite Cumbica - Guarulhos - SP - CEP 07221-040

Fone: (11) 2178-8550


 Atendimento:  
 (11) 97256-4257

N2 W4 A 1,1m





**JMAFER**  
Saving Lives

Sistemas de contenção viária

**asebal**

COMPONENTES PARA TRAMOS DE 4 METROS

Item	Descrição	Quant.
1	Lâmina de 4 metros com furo central e a cada 1,33 m	1
2	Poste C - 125x75x20x5 de 1.600 mm	1
3	Arruela Ø17x35x4 mm	8
4	Porca sextavada M16 classe 5	8
5	Parafuso de cabeça redonda M16 classe 5	8
6	Arruela 40x40x5 mm Ø11 para M10	1
7	Parafuso de cabeça sextavada DIN 933 M10x40	1
8	Arruela 100x40x5 mm Ø11 para M10	1
9	Porca DIN 934 M10	1

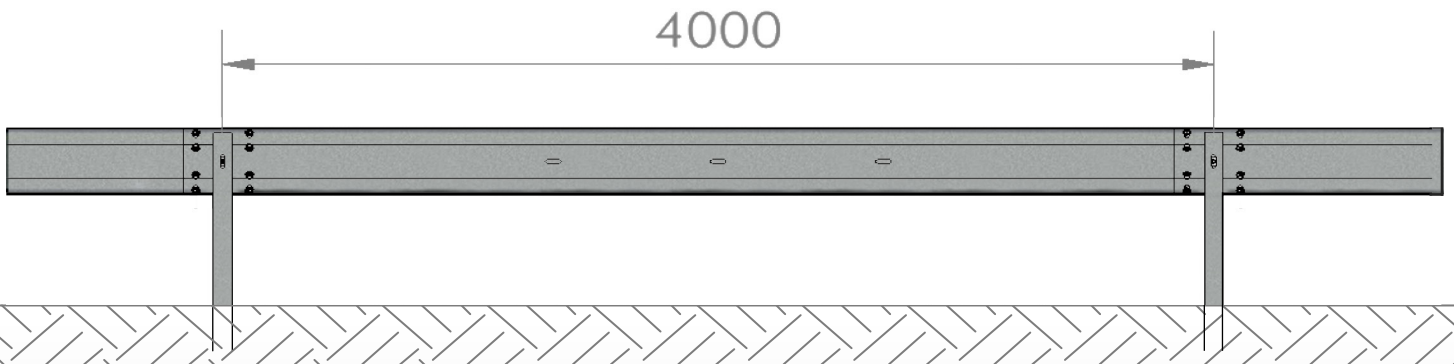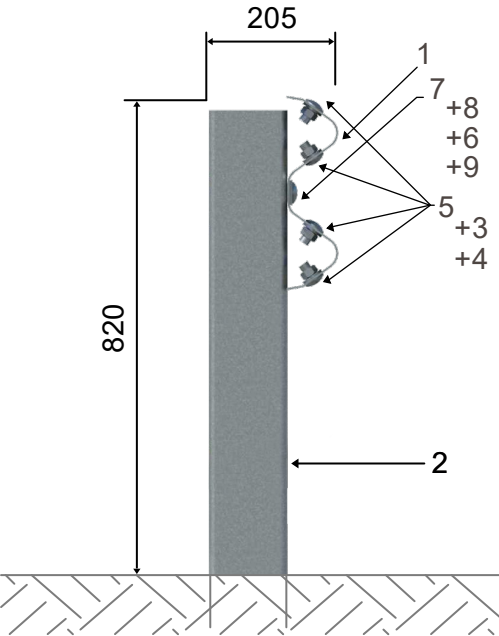

PROVAS DE IMPACTO

Ensaio: AS-BL1.G 1145 1438



Ensaio: AS-BL1.G 1145 1409

